

LEGENDA:

- Verejnoprospešné stavby v uličnom priestore dopravné (automobilové, cyklistické, pešie vrátane rekonštrukcie jestvujúcich, nových turistických chodníkov, statickej dopravy a zastávok autobusovej hromadnej dopravy mimo jazdných pruhov), technické (rekonštrukcia jestvujúcich a výstavba nových trás vodovodov, plynovodov, splaškovej a dažďovej kanalizácie, trás vedení elektrickej energie vrátane rekonštrukcie jestvujúcich) a verejnej zelene
- Verejnoprospešné stavby mimo uličných priestorov : 1- zberný dvor a obecné kompostovisko, 2- zariadenie opatrovateľskej služby a seniorov, 3- MŠ, knižnica, klubovne, požiarňa zbrojnica, 4- obecný úrad, kultúrny dom,5- dom smútku, 6- multifunkčné ihrisko, 7- zázemie futbalového ihriska- šatne, hygienické zariadenia, tribúna, občerstvenie a pod. 8- MŠ a klubovne pre seniorov
- Hranice častí obce, pre ktoré je potrebné vypracovať Územné plány zón:
1. Obytná zóna "Na štôľňu a pod cestou" s úpravou dopravy a zelene a novými plochami bývania,

2. Obytno- rekreačno- športová zóna "Juhozápad"

3. Obytná zóna "Centrum obce"

4. Obytná zóna "Pri ihrisku"


5. Obytná zóna "Nad cintorínom"

6. Obytná zóna "Východ"

7. Zóna nezávadnej výroby " Pri hospodárskom dvore"

8. Zóna rekreácie a občianskej vybavenosti "Magdolna"

9. Zóna nezávadnej výroby "Severozápad"

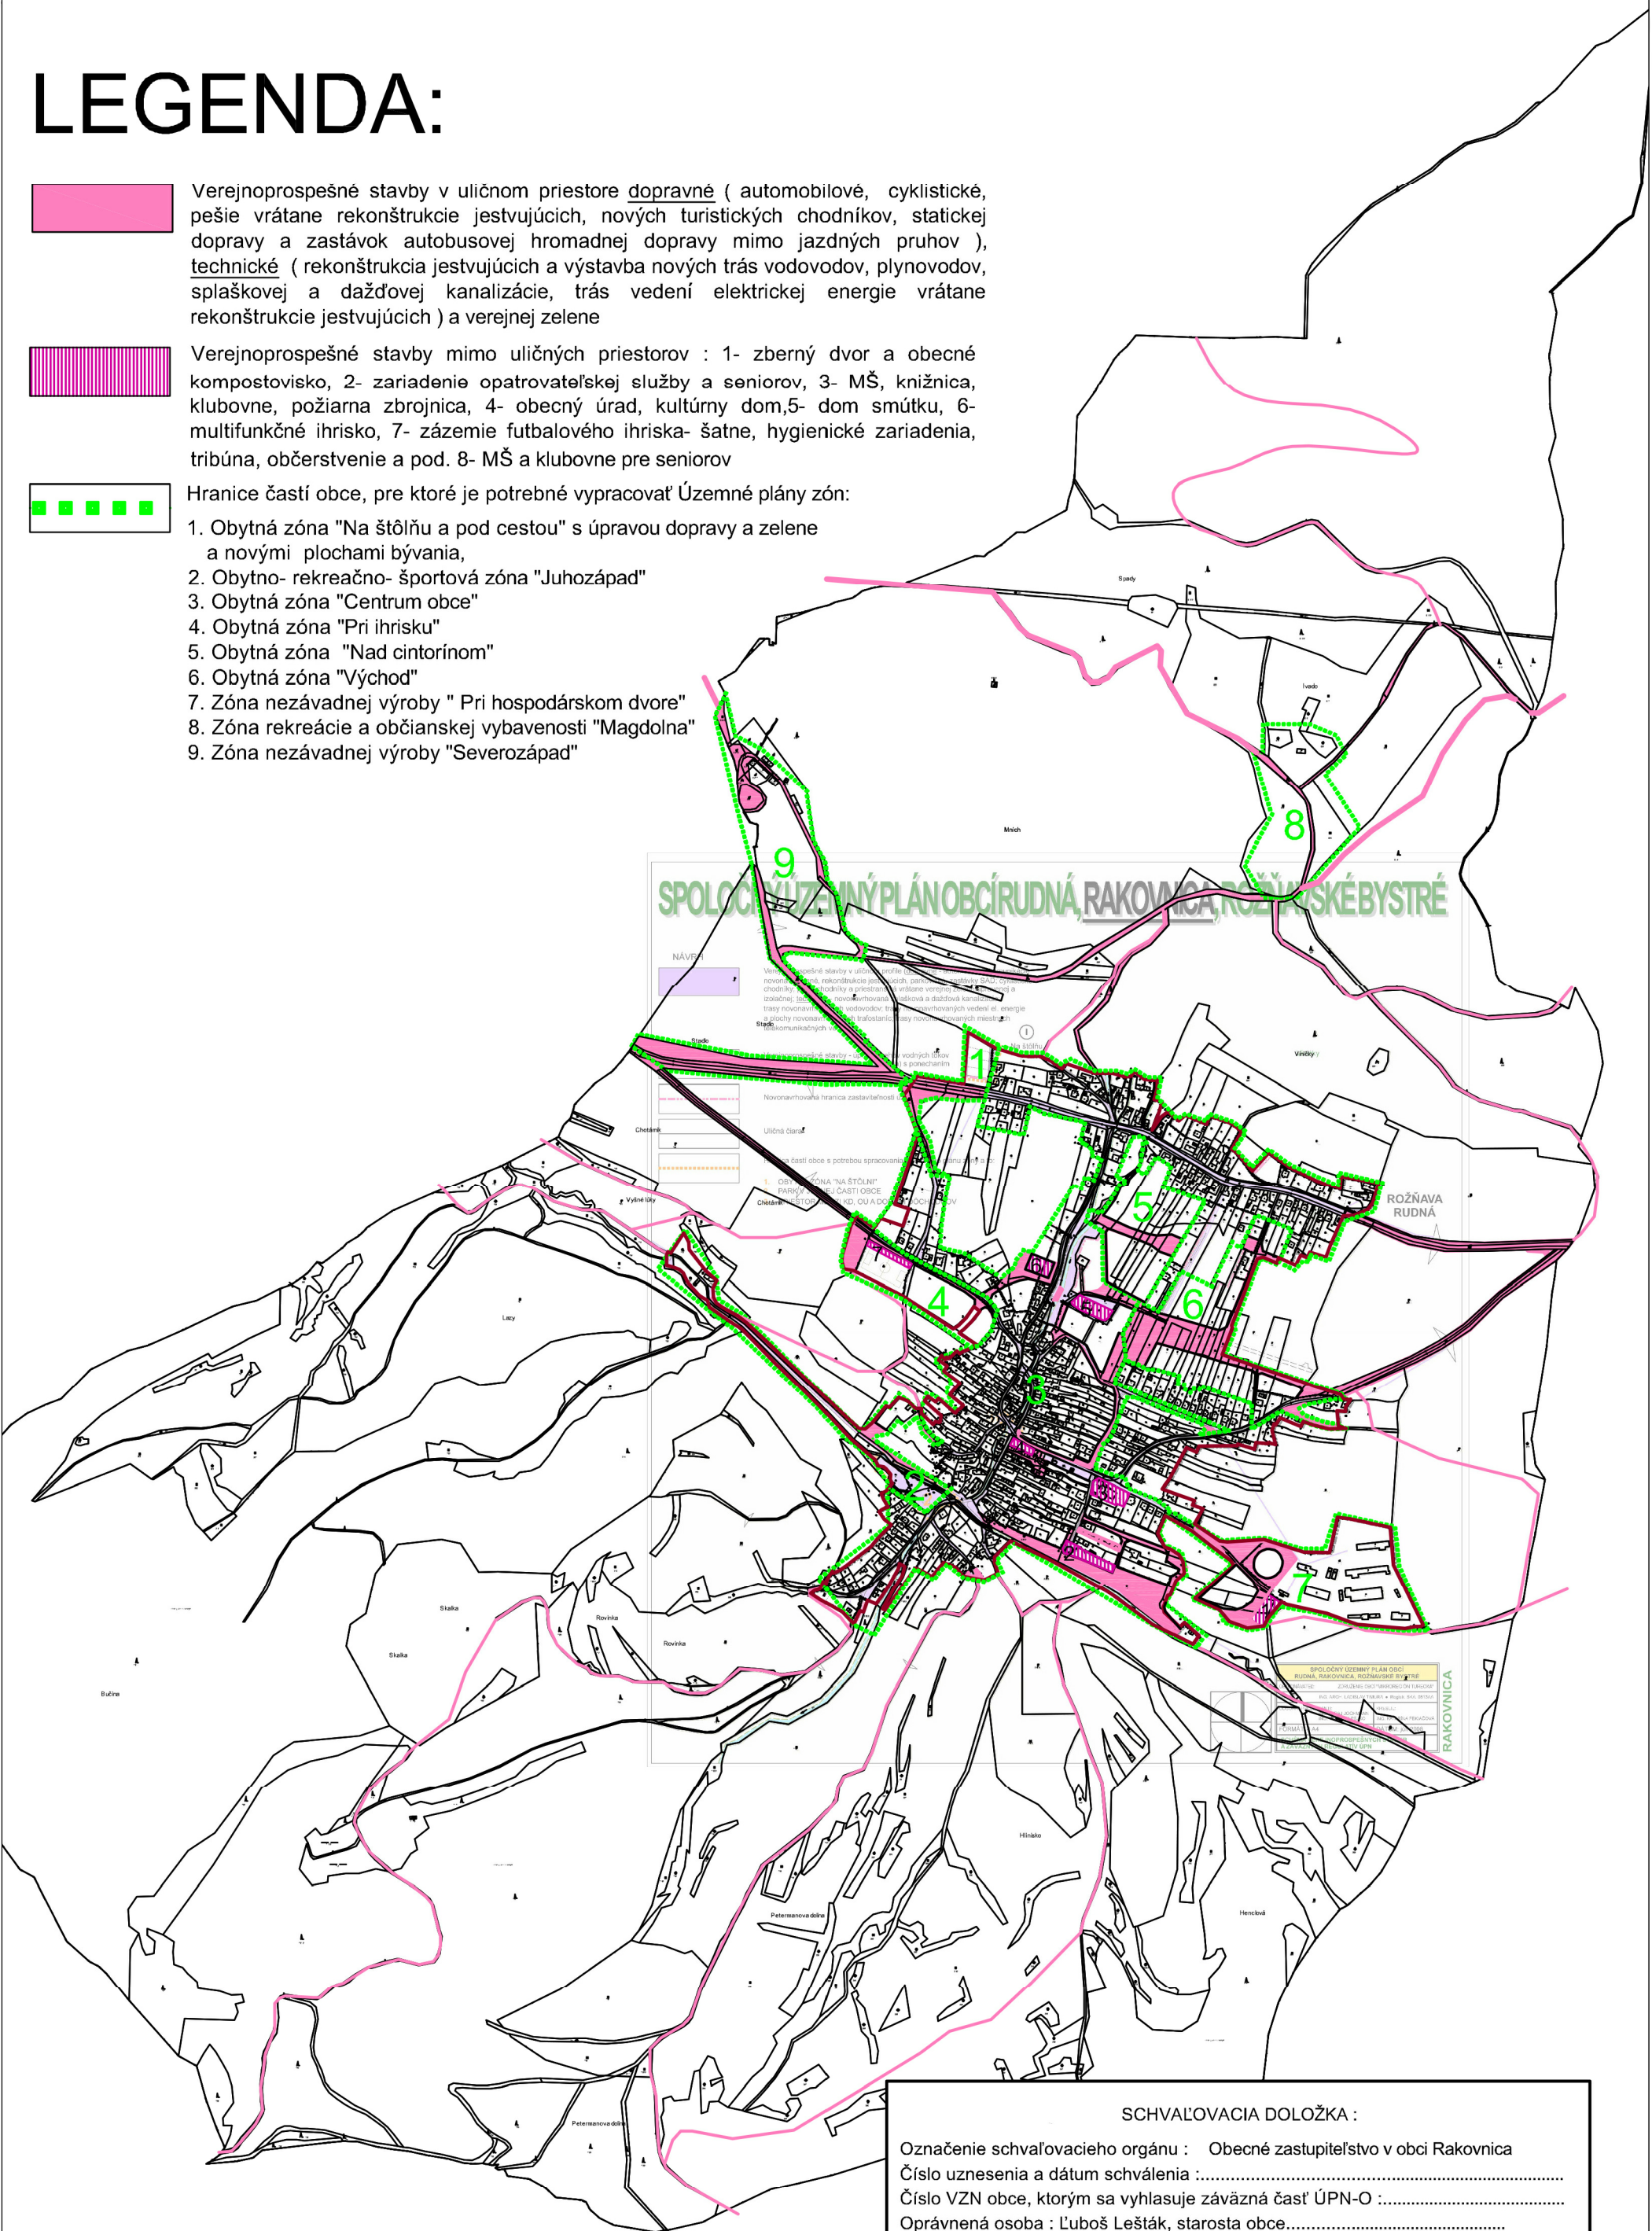

SCHVAĽOVACIA DOLOŽKA :

Označenie schvaľovacieho orgánu : Obecné zastupiteľstvo v obci Rakovníca

Číslo uznesenia a dátum schválenia :

Číslo VZN obce, ktorým sa vyhlasuje záväzná časť ÚPN-O :

Oprávnená osoba : Ľuboš Lešták, starosta obce.....