RAKOVNICA

- úprava časti NN vzdušného vedenia v pôvodnej trase
- výmena podperných bodov a vodičov NN vedenia
- úprava všetkých dotknutých domových prípojok

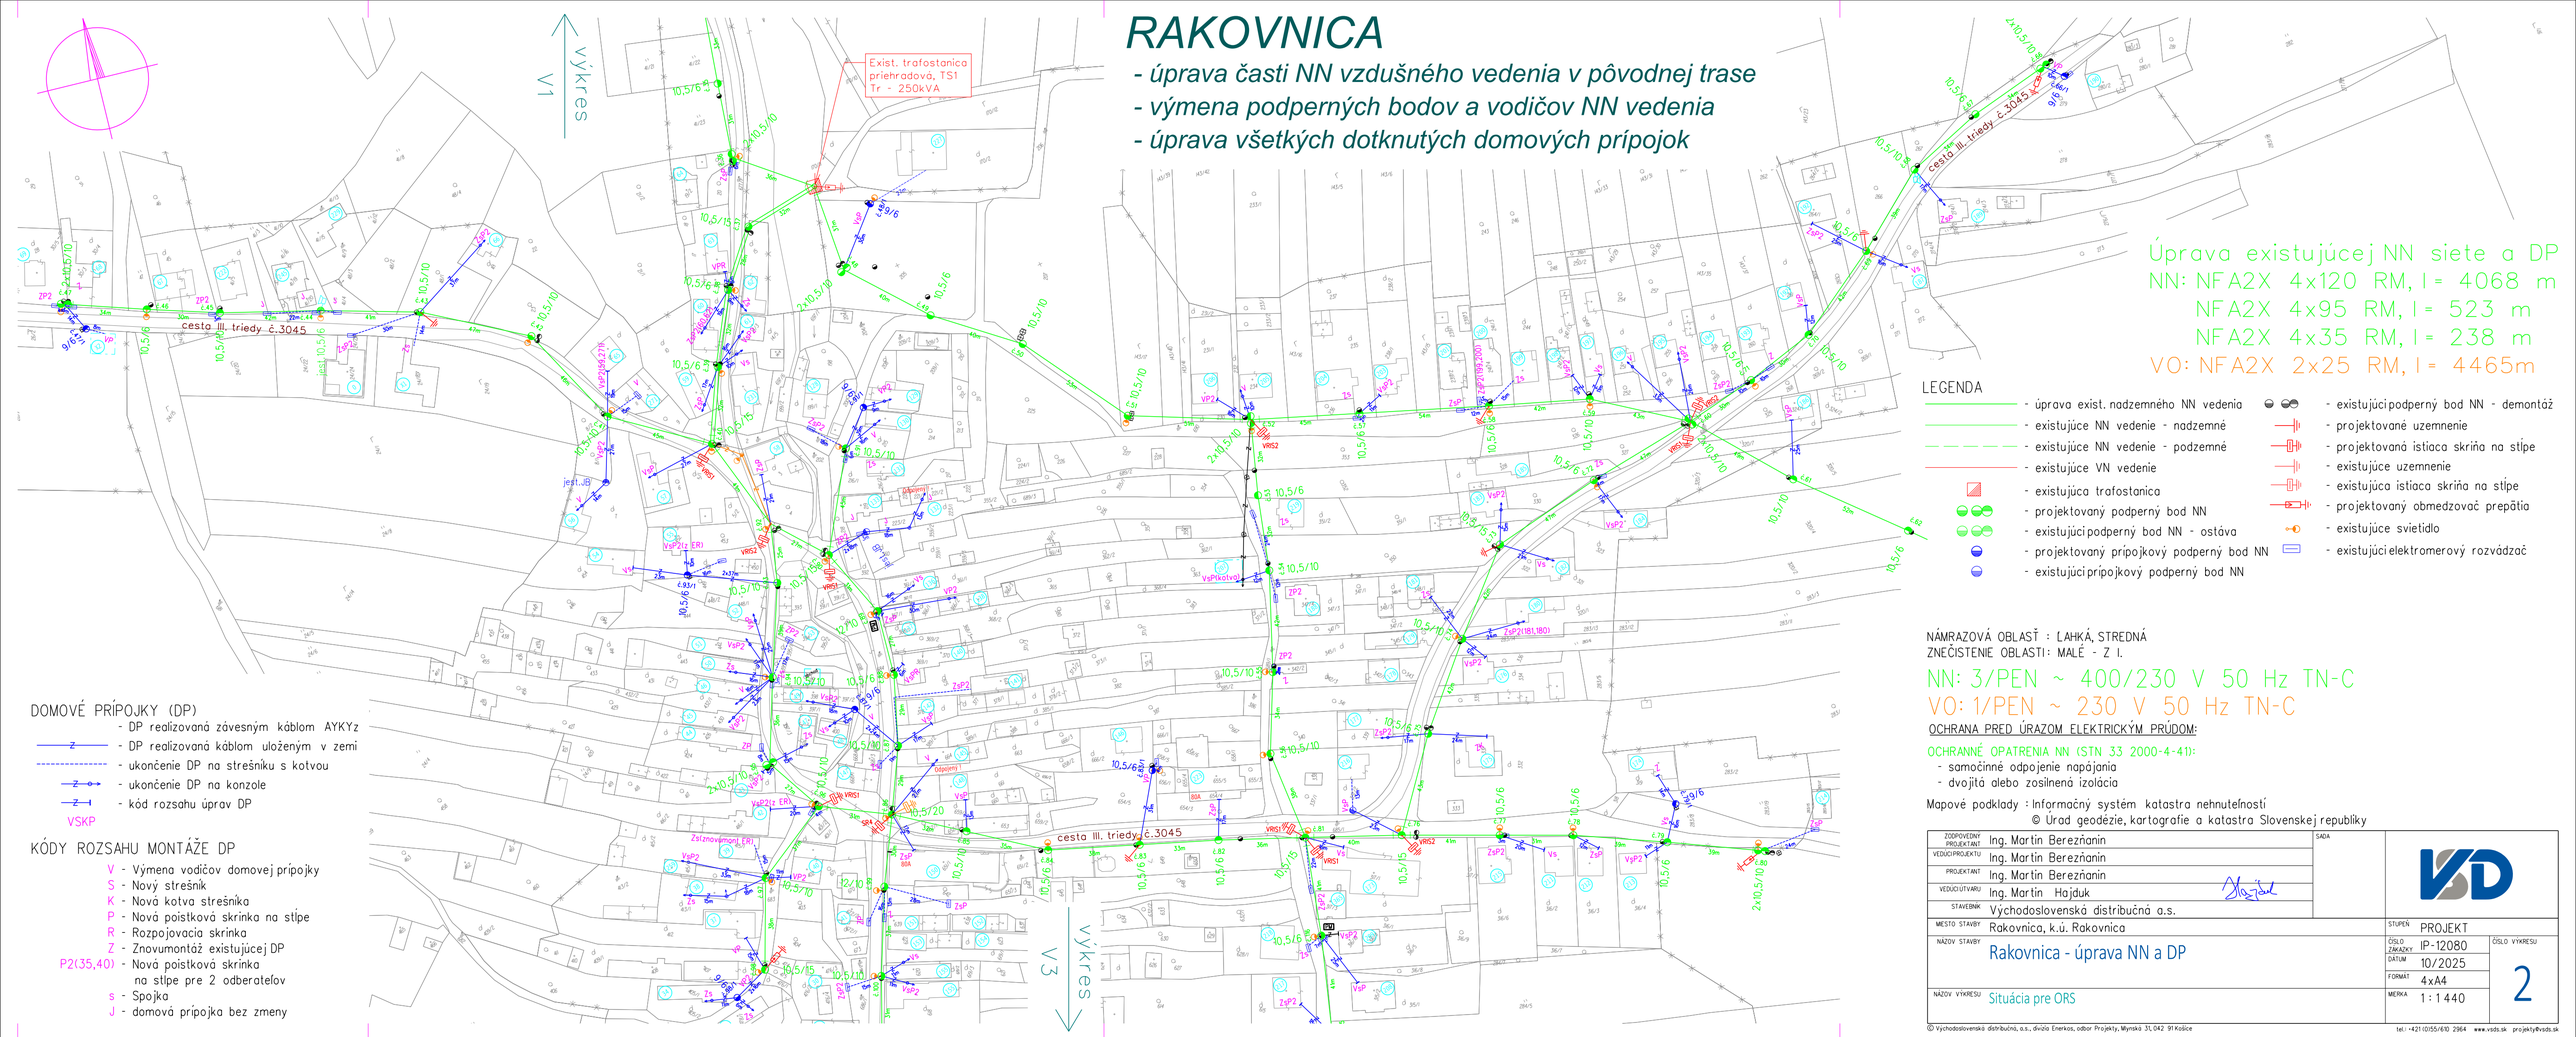

NÁMRAZOVÁ OBLASŤ : ĽAHKÁ, STREDNÁ
ZNEČISTENIE OBLASTI: MALÉ - Z I.

NN: 3/PEN ~ 400/230 V 50 Hz TN-C
VO: 1/PEN ~ 230 V 50 Hz TN-C

OCHRANA PRED ÚRAZOM ELEKTRICKÝM PRÚDOM:

OCHRANNÉ OPATRENIA NN (STN 33 2000-4-41):
- samočinné odpojenie napájania
- dvojitá alebo zosilnená izolácia

Mapové podklady : Informačný systém katastra nehnuteľností
© Úrad geodézie, kartografie a katastra Slovenskej republiky

ZODPOVEDNÝ PROJEKTANT	Ing. Martin Berežňanin	SADA	
VEDÚCI PROJEKTU	Ing. Martin Berežňanin		
PROJEKTANT	Ing. Martin Berežňanin		
VEDÚCI ÚTVARU	Ing. Martin Hajduk		
STAVEBNÍK	Východoslovenská distribučná a.s.		
MESTO STAVBY	Rakovnica, k.ú. Rakovnica	STUPEŇ	PROJEKT
NÁZOV STAVBY	Rakovnica - úprava NN a DP	ČÍSLO ZAKÁZKY	IP-12080
		DÁTUM	10/2025
		FORMÁT	4xA4
NÁZOV VÝKRESU	Situácia pre ORS	MERKA	1 : 1 440
		ČÍSLO VÝKRESU	2

© Východoslovenská distribučná, a.s., divízia Enerkos, odbor Projekty, Mynská 31, 042 91 Košice
tel.: +421 (0)55/610 2964 www.vsds.sk projekty@vsds.sk