

LEGENDA:

- Navrhovaná hranica zastavitelnosti obce Rakovnica
- Zrušenie hranice zastavitelnosti obce Rakovnica
navrhovanej v ZaDč.1 ÚPN-O z r. 2016

VYMEDZENIE VEREJNOPROSPEŠNÝCH STAVIEB

VEREJNOPROSPEŠNÉ STAVBY VYPLÝVAJÚCE Z ÚPN- VÚC KSK-ZaD 2014:

- 1. Cestná doprava**
1.6. Cesty II. triedy, ich preložky, rekonštrukcie a úpravy:
1.6.6. cesta II/526, úpravy v úseku Rožňava- Štítnik- smer Jelšava
a uzol napojenia v Rožňave (cesta I/67)


VEREJNOPROSPEŠNÉ STAVBY VYPLÝVAJÚCE Z NÁVRHU Z a D č.2 ÚPN-O RAKOVNICA:

- Verejnoprospešné stavby v uličnom priestore dopravné (automobilové, cyklistické, pešie vrátane rekonštrukcie jestvujúcich, nových turistických chodníkov, statickej dopravy a zastávok autobusovej hromadnej dopravy mimo jazdných pruhov), technické (rekonštrukcia jestvujúcich a výstavba nových trás vodovodov, plynovodov, splaškovej a dažďovej kanalizácie, trás vedení elektrickej energie vrátane rekonštrukcie jestvujúcich) a verejnej zelene


- Zrušenie verejnoprospešných stavieb v uličnom priestore

- Rozšírenie hranice časti obce č.1, pre ktorú je potrebné vypracovať Územný plán zóny "Na štôľňu" - s úpravou dopravy a zelene a novými plochami bývania

- Zrušenie časti hranice časti obce č.1, pre ktorú je potrebné vypracovať ÚPN-Z navrhovanej v ZaDč.1 ÚPN-O z r. 2016

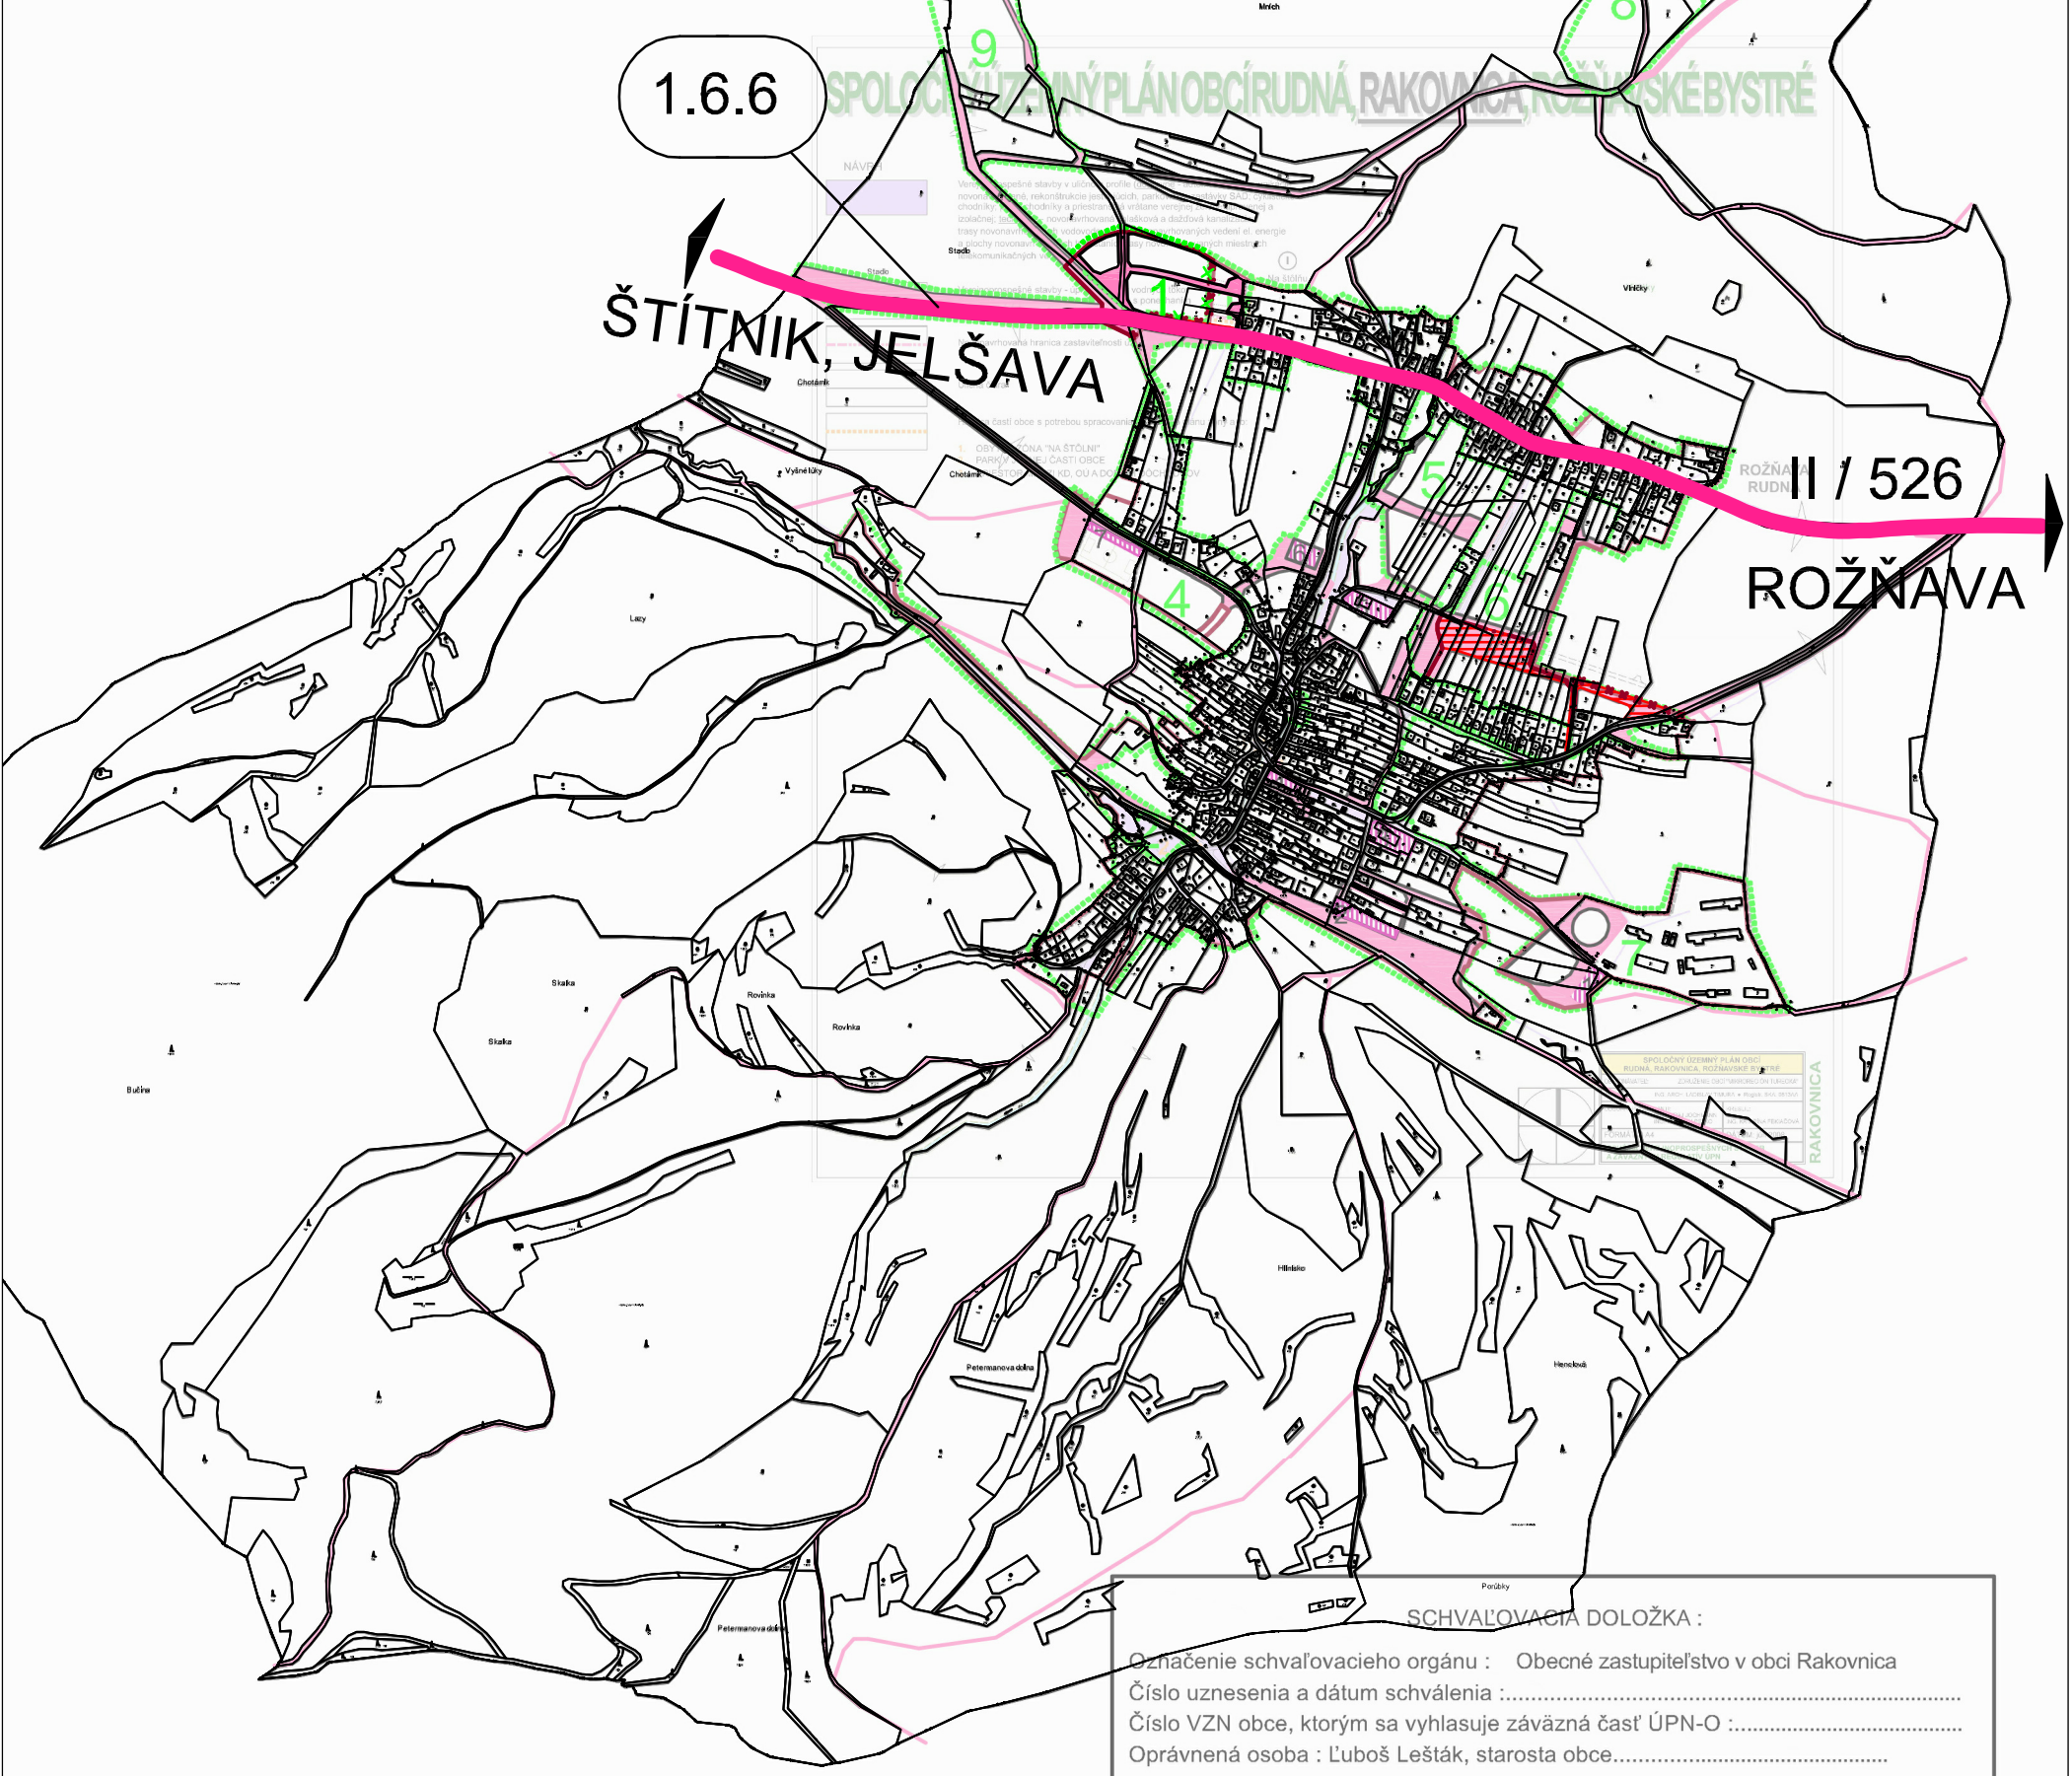

RAKOVNICA

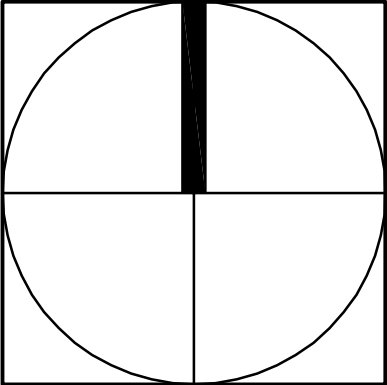

ZMENY A DOPLNKY Č.2 SPOLOČNÉHO ÚZEMNÉHO PLÁNU OBCÍ RUDNÁ, RAKOVNICA,ROŽŇAVSKÉ BYSTRÉ ČASŤ - OBEC RAKOVNICA	
OBJEDNÁVATEĽ :	Obec Rakovnica
ZODPOVEDNÝ PROJEKTANT :	Ing. arch Mariana Šimková, REVITAL PROJECT
ODBORNÍ PROJEKTANTI A KONZULTANTI :	Ing. Marián Pekarovič, Ing. Július Furmaník, Ing. Jaroslav Lipták, Ing. Michal Nagy
MIERKA : M = 1 : 10 000	FORMÁT: 2 x A4 DÁTUM : december 2019
SCHÉMA VEREJNOPROSPEŠNÝCH STAVIEB A ZÁVÄZNÝCH REGULATÍVOV ÚPN-O	Č. PRÍLOHY: 1