


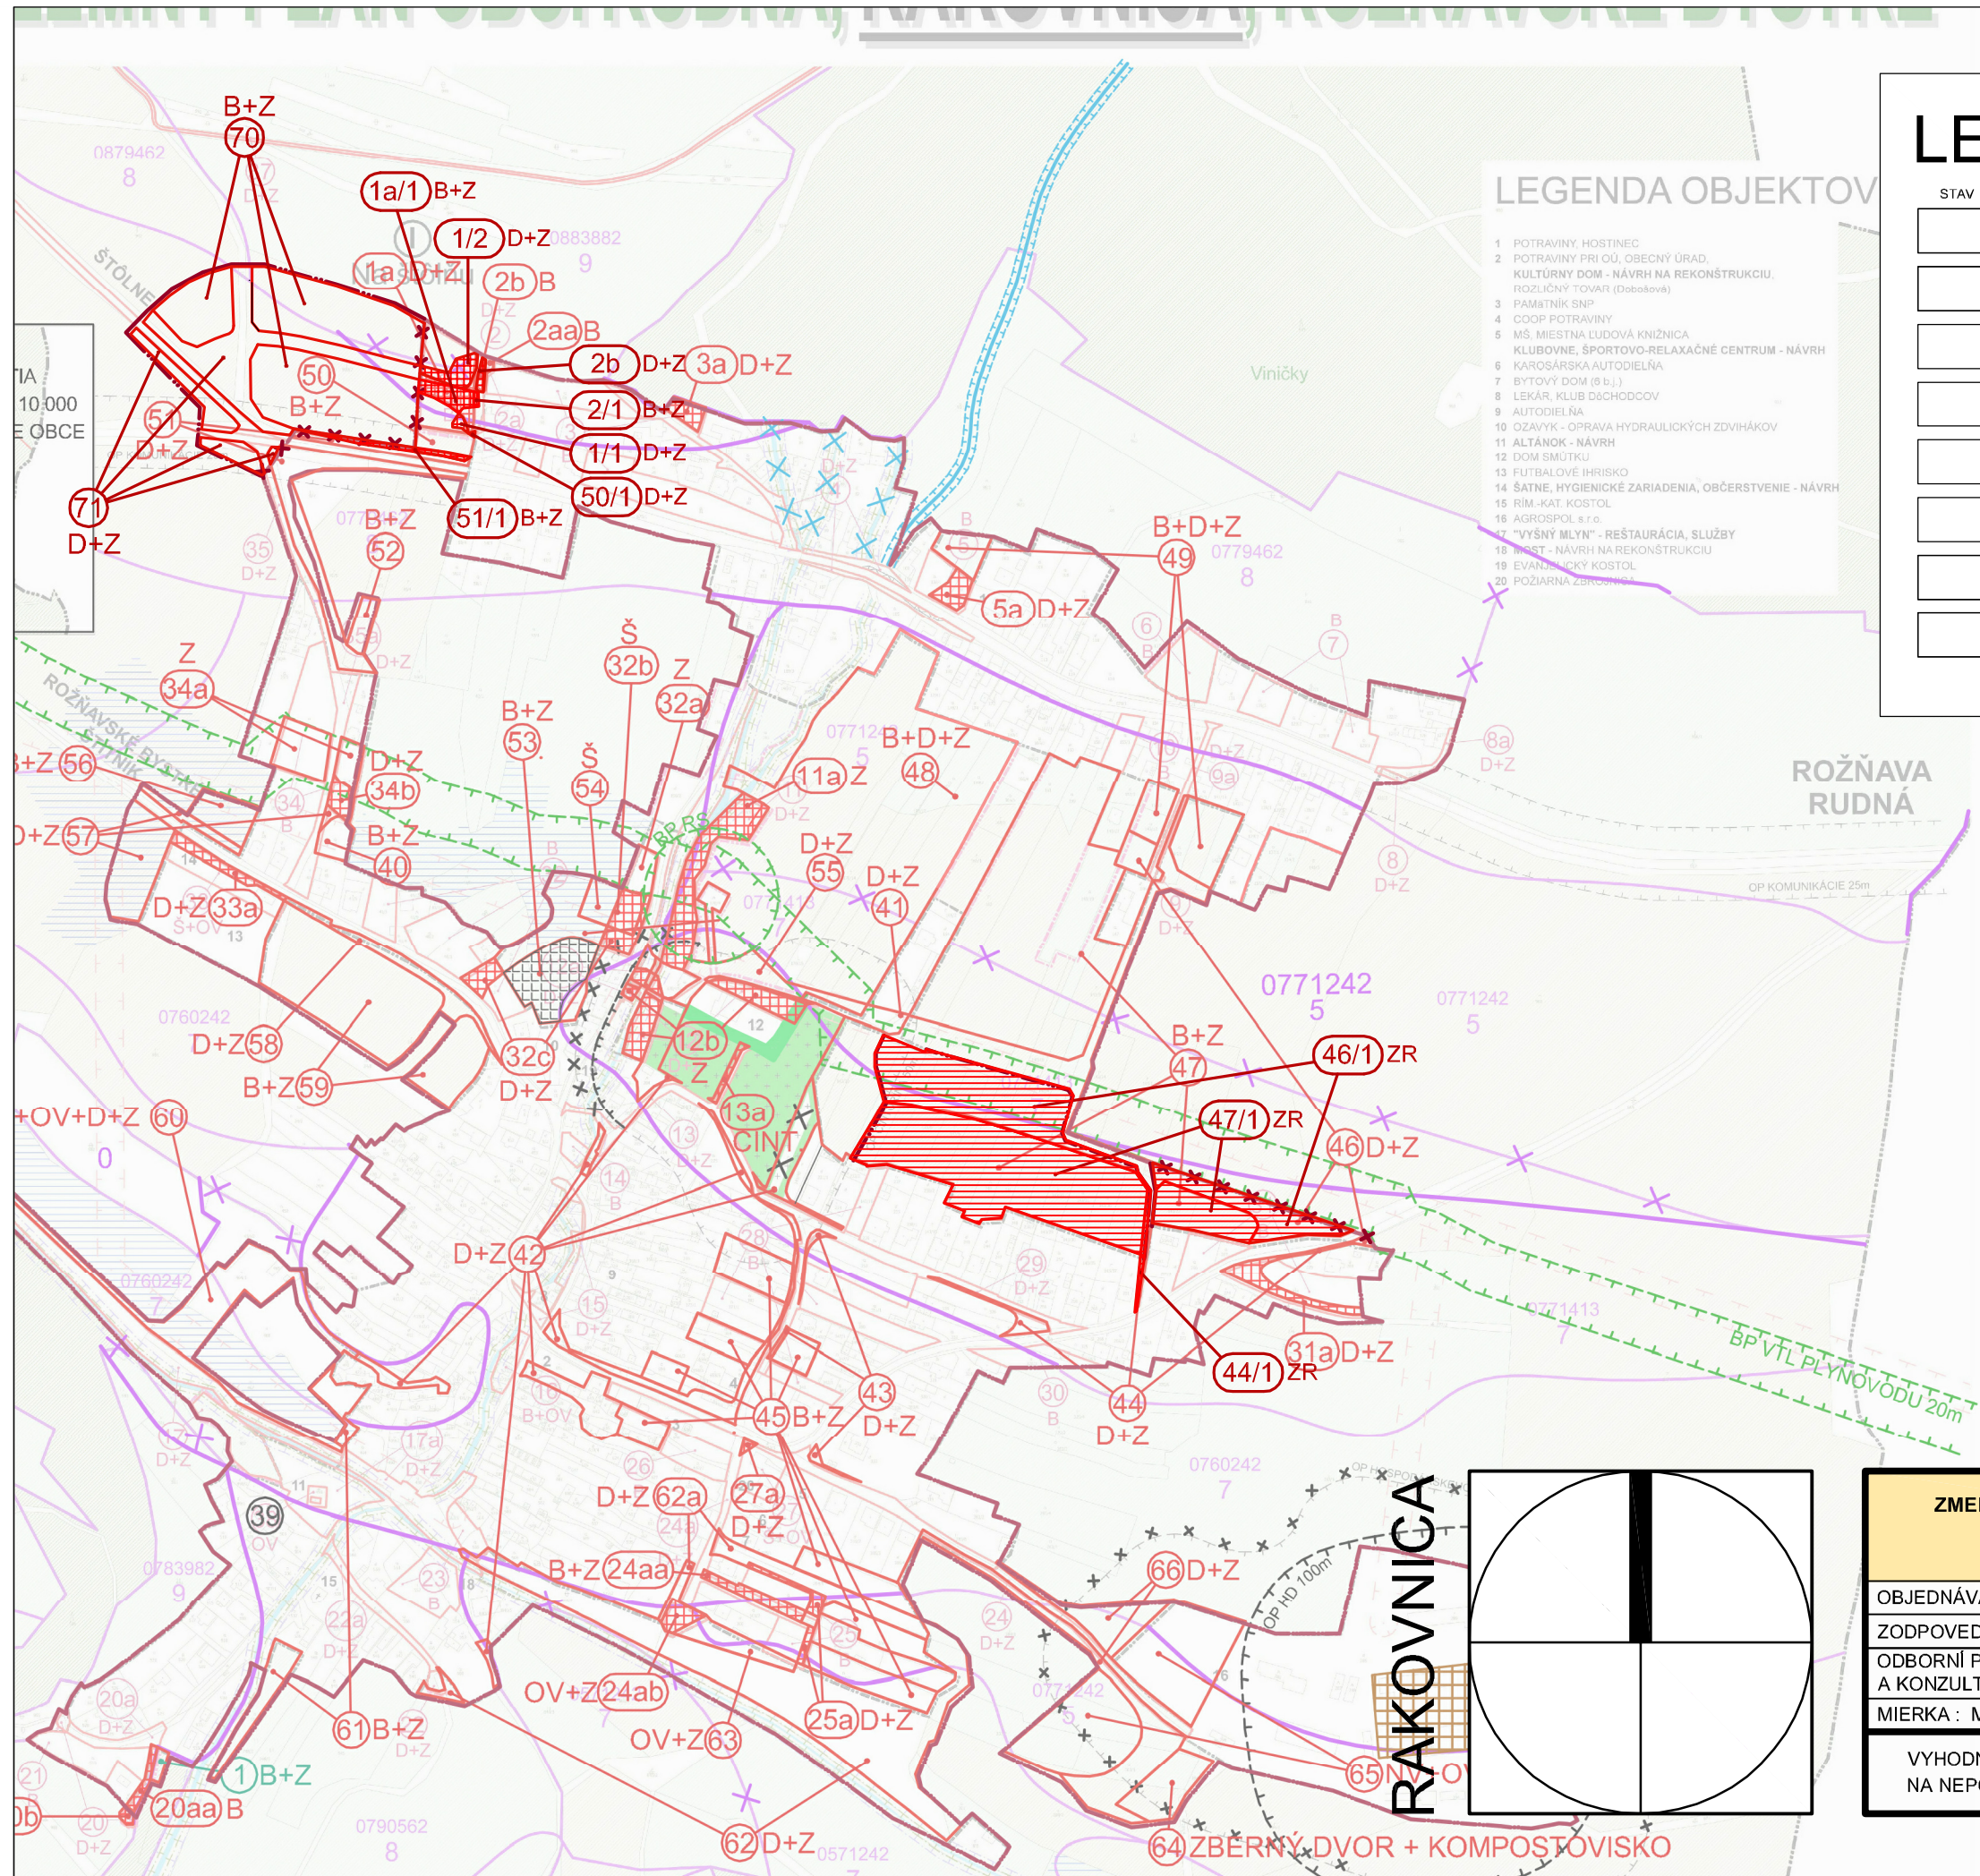

LEGENDA :

STAV	NÁVRH	
		Hranica zastavitelnosti územia obce Rakovníc
		Zrušenie časti hranice zastavitelnosti územia obce Rakovníc schválenej v Z a D č.1 ÚPN-O z r. 2016
		Hranica, kód a skupina BPEJ
		Navrhované lokality odňatia PP a LP
		Zmena funkcie odňatej lokality PP v ZaD č.2 ÚPN-O oproti platnému ÚPN-O Rakovníc
		Zrušenie časti lokality odňatia PP zo schváleného ÚPN-O a prinavrátenie jej pôvodnej funkcie
		Poradové číslo lokality navrhovaného odňatia PP
		Funkčné využitie lokality navrhovanej na odňatie PP: B- bývanie, Z- zeleň, D- doprava, ZR- zrušenie funkčnej plochy schválenej na odňatie z PP

ZMENY A DOPLNKY Č.2 SPOLOČNÉHO ÚZEMNÉHO PLÁNU OBCÍ RUDNÁ, RAKOVNICA, ROŽŇAVSKÉ BYSTRÉ ČASŤ - OBEC RAKOVNICA

OBJEDNÁVATEĽ :	Obec Rakovníc
ZODPOVEDNÝ PROJEKTANT :	Ing. arch Mariana Šimková, REVITAL PROJECT
ODBORNÍ PROJEKTANTI A KONZULTANTI :	Ing. Marián Pekarovič, Ing. Július Furmaník, Ing. Jaroslav Lipták, Ing. Michal Nagy
MIERKA : M = 1 : 5 000	FORMÁT: 2 x A4 DÁTUM : december 2019
VYHODNOTENIE PERSPEKTÍVNEHO POUŽITIA PP A LP NA NEPOĽNOHOSPODÁRSKE ÚČELY	
Č. VÝKRESU: 6	