


- DOMOVÉ PRÍPOJKY (DP)
- DP realizovaná závesným káblom AYKYz
 - DP realizovaná káblom uloženým v zemi
 - ukončenie DP na strešniku s kotvou
 - ukončenie DP na konzole
 - kód rozsahu úprav DP

- KÓDY ROZSAHU MONTÁŽE DP
- V - Výmena vodičov domovej prípojky
 - S - Nový strešník
 - K - Nová kotva strešníka
 - P - Nová poisktová skrinka na stípe
 - R - Rozpojovacia skrinka
 - Z - Znovumontáž existujúcej DP
 - P2(35,40) - Nová poisktová skrinka na stípe pre 2 odberateľov
 - s - Spojka
 - J - domová prípojka bez zmeny

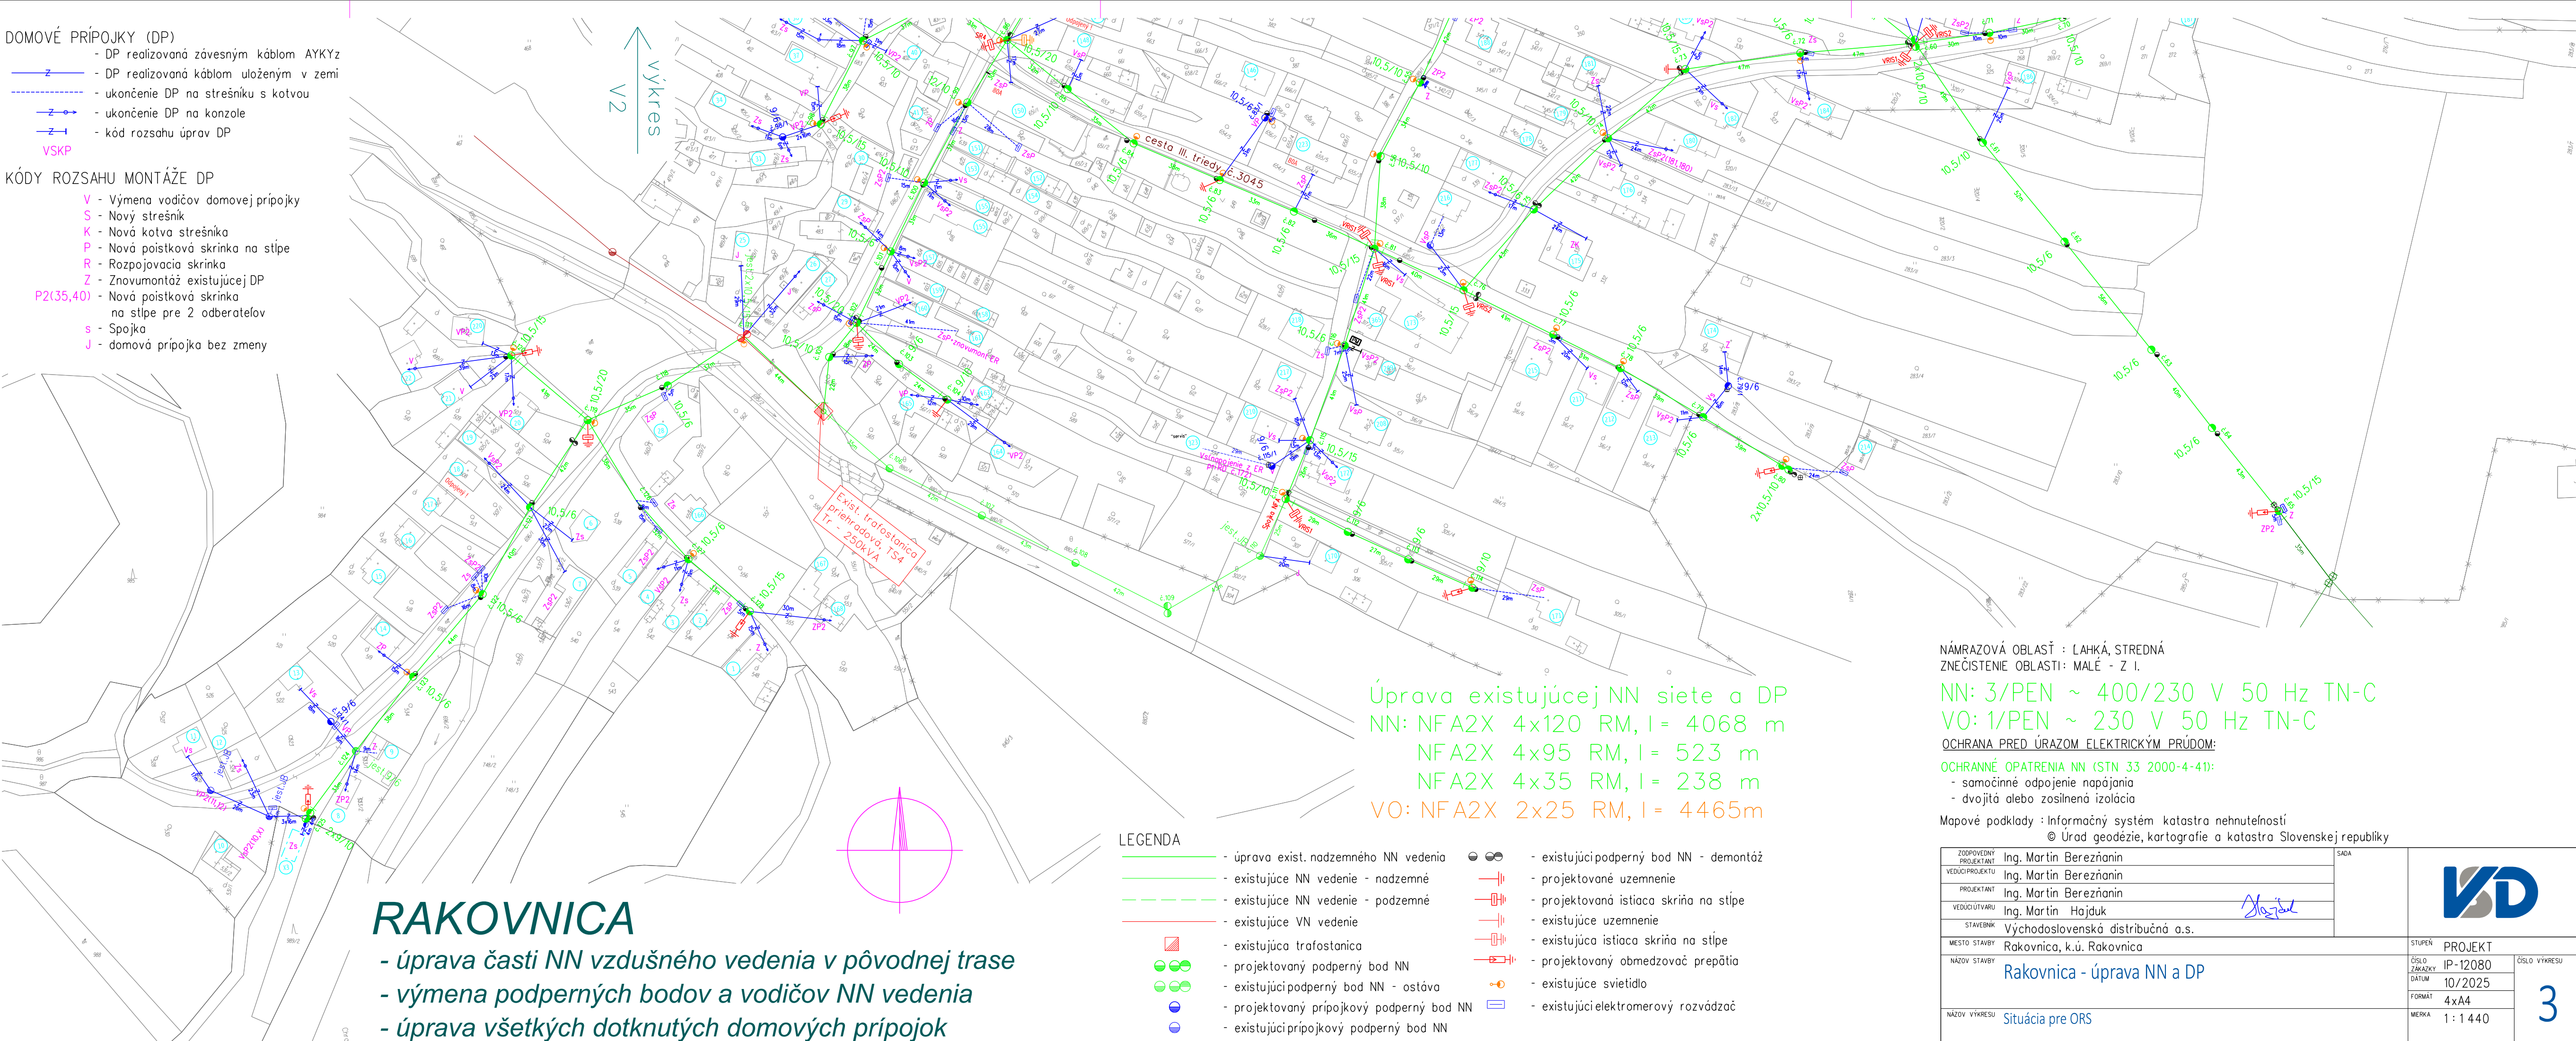

RAKOVNICA

- úprava časti NN vzdušného vedenia v pôvodnej trase
- výmena podperných bodov a vodičov NN vedenia
- úprava všetkých dotknutých domových prípojk

LEGENDA

- úprava exist. nadzemného NN vedenia
- existujúce NN vedenie - nadzemné
- existujúce NN vedenie - podzemné
- existujúce VN vedenie
- existujúca trafostanica
- projektovaný podperný bod NN
- existujúci podperný bod NN - ostáva
- projektovaný prípojkový podperný bod NN
- existujúci prípojkový podperný bod NN
- existujúci podperný bod NN - demontáž
- projektované uzemnenie
- projektovaná ističia skriňa na stípe
- existujúce uzemnenie
- existujúca ističia skriňa na stípe
- projektovaný obmedzovač prepätia
- existujúce svietidlo
- existujúci elektromerový rozvádzač

Úprava existujúcej NN siete a DP
NN: NFA2X 4x120 RM, l= 4068 m
NFA2X 4x95 RM, l= 523 m
NFA2X 4x35 RM, l= 238 m
VO: NFA2X 2x25 RM, l= 4465m

NÁMRAZOVÁ OBLASŤ : LAHKÁ, STREDNÁ
ZNEČISTENIE OBLASTI: MALÉ - Z I.
NN: 3/PEN ~ 400/230 V 50 Hz TN-C
VO: 1/PEN ~ 230 V 50 Hz TN-C
OCHRANA PRED ÚRAZOM ELEKTRICKÝM PRÚDOM:
OCHRANNÉ OPATRENIA NN (STN 33 2000-4-41):
- samočinné odpojenie napájania
- dvojité alebo zosilnená izolácia
Mapové podklady : Informačný systém katastra nehnuteľností
© Úrad geodézie, kartografie a katastra Slovenskej republiky

ZODPOVEDNÝ PROJEKTANT		Ing. Martin Berezňanin	SADA				
VEDÚCI PROJEKTU		Ing. Martin Berezňanin					
PROJEKTANT		Ing. Martin Berezňanin					
VEDÚCI ÚVÁRU		Ing. Martin Hajduk					
STAVEBNÍK		Východoslovenská distribučná a.s.					
MESTO STAVBY			Rakovnica, k.ú. Rakovnica		STUPEŇ	PROJEKT	
NÁZOV STAVBY			Rakovnica - úprava NN a DP		ČÍSLO ZAKÁZKY	IP-12080	ČÍSLO VÝKRESU
					DATUM	10/2025	
					FORMÁT	4x4	
NÁZOV VÝKRESU			Situácia pre ORS		MERKA	1 : 1 440	3